



PIANTA PIANO TERRA

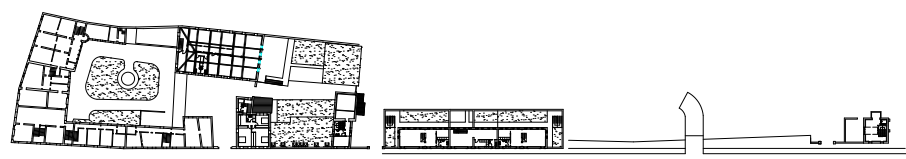


PIANTA PIANO PRIMO

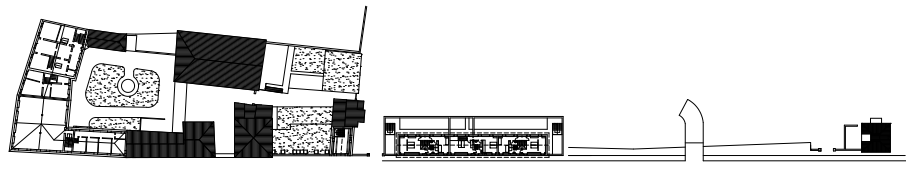


PIANTA PIANO SECONDO



PROSPETTO OVEST VIA FABRICI - SEZIONE aa1

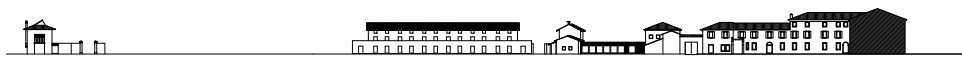

CORTE INTERNA - PROSPETTO EST - SEZIONE bb1

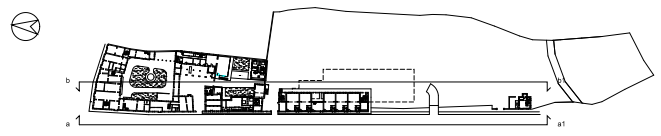

COMUNE DI SAN VITO AL TAGLIAMENTO - PROVINCIA DI PORDENONE PROGETTO: RISTRUTTURAZIONE E AMPLIAMENTO EDIFICI RESIDENZIALI E DIREZIONALI FG.20 - MAPP.459,460,461,462	
DITTA: CASA ZUCCHERI SNC	01.12.2007
PROGETTO : PIANTE - PROSPETTI	ALLEGATO: A12 Scala: 1:500
ARCH. FRANCESCO DA RIN - ARCH. EMILIA PEREGO VIA MONTE SAN MICHELE 6 - 30171 MESTRE - VENEZIA - TEL/FAX 041.299294 CELL.3472405940 - 347.2202442	

